

ΕΦΗΜΕΡΙΣ ΤΗΣ ΚΥΒΕΡΝΗΣΕΩΣ
ΤΗΣ ΕΛΛΗΝΙΚΗΣ ΔΗΜΟΚΡΑΤΙΑΣ

ΕΝ ΑΘΗΝΑΙΣ ΤΗ 10 ΙΟΥΝΙΟΥ 1981 | ΤΕΥΧΟΣ ΤΕΤΑΡΤΟΝ | ΑΡΙΘΜΟΣ ΦΥΛΛΟΥ 309

ΠΕΡΙΕΧΟΜΕΝΑ

ΑΠΑΛΛΟΤΡΙΩΣΕΙΣ

ΑΠΟΦΑΣΕΙΣ

ΑΠΑΛΛΟΤΡΙΩΣΕΙΣ

ΑΠΟΦΑΣΕΙΣ

Ἀριθ. 497 (1)

Περὶ κηρύξεως ὡς ἀναδασωτέας ἐκτάσεως 11 στρεμμάτων, στὴ θέση Μπαράκου τῆς Κοινότητας Ἄνω Δολιανῶν, τοῦ Νομοῦ Ἀρκαδίας.

Ο ΝΟΜΑΡΧΗΣ ΑΡΚΑΔΙΑΣ

Ἔχοντας ὑπόψη:

1. Τὶς περὶ διοικητικῆς ἀποκεντρώσεως διατάξεις.
2. Τὶς διατάξεις τοῦ Ν. 998/79 «περὶ προστασίας τῶν δασῶν καὶ τῶν δασικῶν ἐν γένει ἐκτάσεων τῆς Χώρας» καὶ συγκεκριμένα: α) τοῦ ἄρθρου 41 παράγρ. 1, β) τοῦ ἄρθρου 38 παράγρ. 1.
3. Τὶς διαταγὲς τοῦ Ὑπουργείου Γεωργίας: α) 160417/1180/8.7.1980 καὶ β) 182447/3049/24.9.1980.
4. Τὴν 449/30.3.1981 πρόταση τοῦ Δασαρχείου Λεωνιδίου περὶ κηρύξεως ἀναδασωτέας τῆς ἀναφερομένης στὸ θέμα ἐκτάσεως, ἀποφασίζουμε:

Κηρύσσουμε ἀναδασωτέα, μὲ σκοπὸ τὴν ἀποκατάσταση τῆς δασικῆς βλαστήσεως καὶ τὴ διατήρηση τοῦ δασικοῦ χαρακτῆρα τῆς ἐκτάσεως, τὴ Δημόσια δασικὴ ἔκταση τῶν ἕντεκα (11) στρεμμάτων ποὺ βρίσκεται στὴ θέση Μπαράκου τῆς Κοινότητας Ἄνω Δολιανῶν καὶ προσδιορίζεται ἀπὸ τὰ στοιχεῖα Α — Β — Γ — Δ — Ε — Ζ — Η — Θ — Α ὅπως φαίνονται στὸ συνημμένο διάγραμμα, τὸ ὁποῖο ἀποτελεῖ ἀναπόσπαστο μέρος τῆς ἀποφάσεως αὐτῆς καὶ ἔχει ὅρια:

Ἀνατολικά: Μὲ δατὸ δρομίσκο (Χάνι Κούβλη — Χάνι Δραγουνίου).

Δυτικά: Μὲ ἀγρὸ Ἀφῶν Ρούνη καὶ Δημόσια δασικὴ ἔκταση.

Βόρεια: Μὲ δατὸ δρομίσκο (Χάνι Κούβλη — Χάνι Δραγουνίου).

Νότια: Μὲ ἀγρὸ Ἀφῶν Ρούνη.

Ἡ ἀπόφαση αὐτὴ νὰ δημοσιευθεῖ στὴν Ἐφημερίδα τῆς Κυβερνήσεως.


Τρίπολη, 10 Ἀπριλίου 1981

Ὁ Νομάρχης
Β. ΑΝΑΣΤΑΣΙΑΔΗΣ


ΕΛΛΗΝΙΚΗ ΔΗΜΟΚΡΑΤΙΑ.
ΝΟΜΑΡΧΙΑ ΑΡΚΑΔΙΑΣ.
ΔΑΣΑΡΧΕΙΟ ΛΕΩΝΙΔΙΟΥ.
ΠΕΡ/ΣΟ Δ.Γ. ΠΑΡ. ΑΣΤΡΟΥΣ

Ανήκει στη 497/1981
Απόφαση Νομάρχου Αρκαδίας

ΑΠΟΣΠΑΣΜΑ
Χάρτου περιοχής Δολιανών
ΚΛΙΜΑΞ 1:20.000
Θέση: «Μπορόκου» Δολιανών

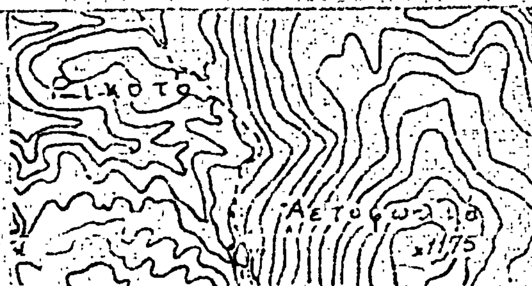

Σχεδιάγραμμα αποτεφρωθείσης δημοσίας δασικής εκτάσεως.
ΚΛΙΜΑΞ 1:2000

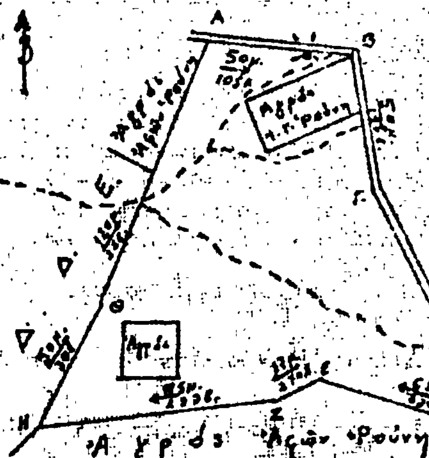

Υπόμνημα:
1. Σημείο εκκινήσεως.
2. = : Βατός δρομίσκος.
3. ---: Ρεύμα.
4: Α-Β-Γ-Δ-Ε-Ζ-Η-Θ-Α: Αποτεφρωθείσα δημοσία δασική έκτασις.
Ε = 11,000 στρ.

Ο Συντάξας
Γ. Δούκας
Τεχν. Δασοπονίας

Ο Δασάρχης
Δασολόγος

Ἀριθ. Ζ/922 (2)

Περὶ κηρύξεως ἀναδασωτέας ἐκτάσεως 100 στρεμμάτων στὴ θέση Πλάκα—Ράπθι τῆς Κοινότητας Ἁγ. Δημητρίου Καρυστίας, τοῦ Νομοῦ Εὐβοίας.

Ο ΝΟΜΑΡΧΗΣ ΕΥΒΟΙΑΣ

Ἔχοντας ὑπόψη:

1. Τὶς περὶ διοικητικῆς ἀποκεντρώσεως διατάξεις.
2. Τὶς διατάξεις τοῦ Ν. 998/79 «περὶ προστασίας τῶν δασῶν καὶ τῶν δασικῶν ἐν γένει ἐκτάσεων τῆς Χώρας» καὶ συγκεκριμένα: α) τοῦ ἄρθρου 41 παράγρ. 1, β) τοῦ ἄρθρου 38 παράγρ. 1.
3. Τὴ Δ/γὴ τοῦ Ὑπουργείου Γεωργίας 160417/1180/8.7.80.
4. Τὴ Ζ/1124/26.3.1981 πρόταση τοῦ Δασαρχείου Χαλκίδος περὶ κηρύξεως ὡς ἀναδασωτέας τῆς ἀναφερομένης στὸ θέμα ἐκτάσεως, ποὺ κάηκε, ἀποφασίζουμε:


Κηρύσσουμε ἀναδασωτέα μὲ σκοπὸ τὴ διατήρηση τοῦ χαρακτῆρα τοῦ δάσους καὶ τὴν προστασία καὶ ἀνάπτυξη τῆς δασ. βλαστήσεως τὴ δημοσία δασικὴ ἔκταση τῶν 100 στρεμ. ποὺ βρίσκεται στὴ θέση Πλάκα—Ράπθι τῆς Κοινότητας Ἁγ. Δημητρίου Καρυστίας Εὐβοίας καὶ προσδιορίζεται ἀπὸ τὰ στοιχεῖα: Α Β Γ Δ Ε Ζ Η Θ Ι Κ Λ Μ Ν Ξ Ο Π Ρ Α, ὅπως φαίνονται στὸ συνημμένο διάγραμμα, τὸ ὁποῖο ἀποτελεῖ ἀναπόσπαστο μέρος τῆς ἀποφάσεως αὐτῆς καὶ ἔχει ὅρια:

Ἀνατολικά: Δημόσια δασικὴ ἔκταση.
Δυτικά: Δημόσια δασικὴ ἔκταση.
Βόρεια: Δημόσια δασικὴ ἔκταση.
Νότια: Δημόσια δασικὴ ἔκταση.

Ἡ ἀπόφαση αὐτὴ νὰ δημοσιευθεῖ στὴν Ἐφημερίδα τῆς Κυβερνήσεως.

Χαλκίδα, 14 Ἀπριλίου 1981

Ὁ Νομάρχης
Κ. ΠΑΠΑΒΛΑΣΟΠΟΥΛΟΣ

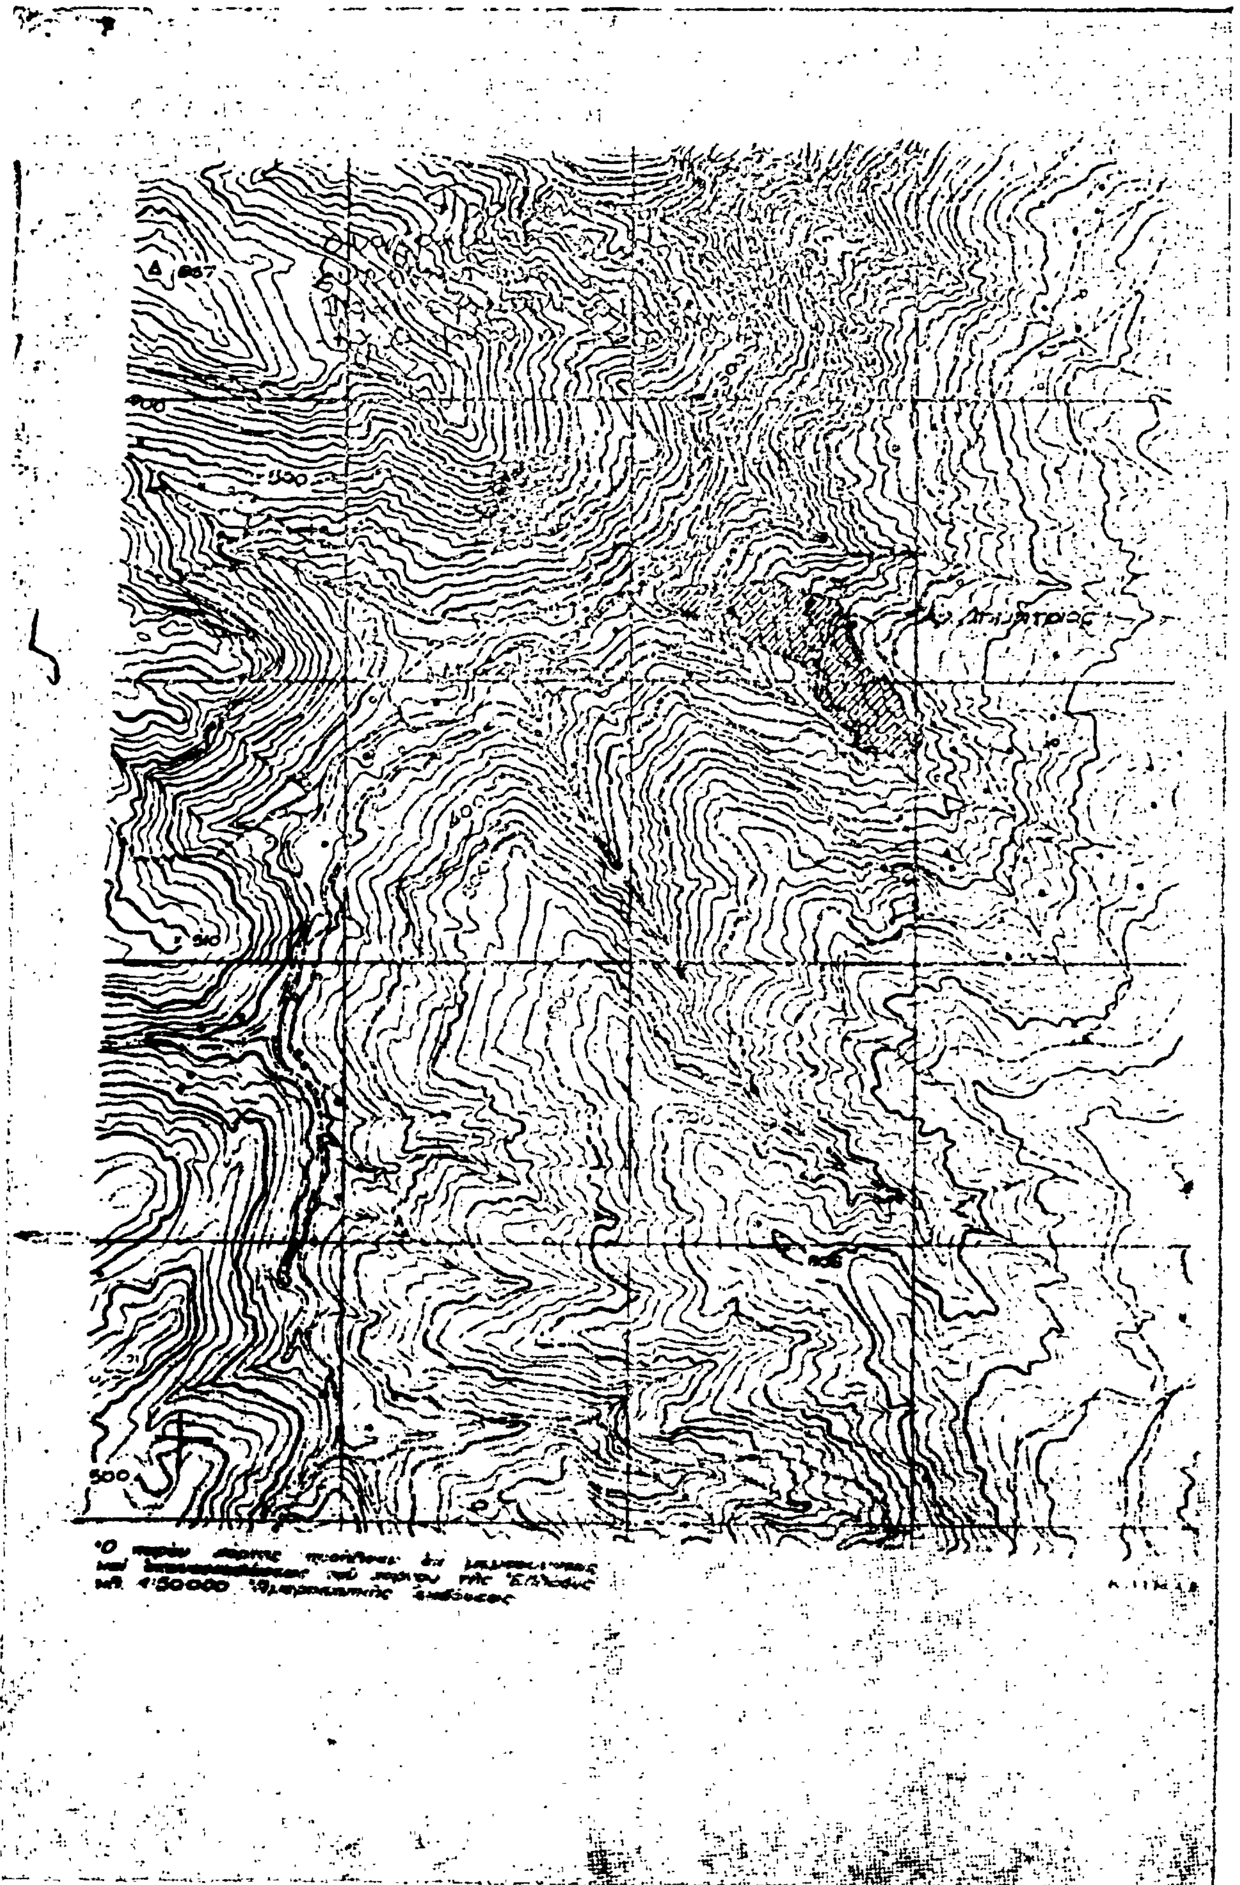
500

ΣΧΕΔΙΑΓΡΑΜΜΑ

Δημοσίας δασικής εκτάσεως πού κείται στή θέση Πλάγια ράχη περιφερείας Αγ. Δημητρίου Καρύστου

Δημόσια δασική έκταση

Έκταση: 100 στρέμ.

Κλίμαξ 1: 5.000

Αγροτική έκταση

Μονοπάτι προς Άγιο Δημήτριο

Δημόσια δασική έκταση

Δημόσια δασική έκταση

Καλλιέργ. αγρού Νικ. Μαγιάκη

Δημόσια δασική έκταση

Εν Χ... 1 ... 1981
Ο ΝΟΜΑΡΧΗΣ
Σ. ...ΛΑΣΟΠΟΥΛΟΣ

Χαλκίς 20-3-1980
Ο Συντάξας

... 26 3 81

Ἀριθ. 387 (3)

Περὶ κηρύξεως ὡς ἀναδασωτέας ἐκτάσεως 3,731 στρεμμάτων, στὴ θέση Χαμοῦτσες τῆς Κοινότητας Γερακίου τοῦ Νομοῦ Λακωνίας.

Ο ΝΟΜΑΡΧΗΣ ΛΑΚΩΝΙΑΣ

Ἔχοντας ὑπόψη:

1. Τὶς περὶ διοικητικῆς ἀποκεντρώσεως διατάξεις.
2. Τὶς διατάξεις τοῦ Ν. 998/1979 «περὶ προστασίας τῶν δασῶν καὶ τῶν δασικῶν ἐν γένει ἐκτάσεων τῆς Χώρας» καὶ συγκεκριμένα: α) τοῦ ἄρθρου 41 παρ. 1 καὶ β) τοῦ ἄρθρου 38 παρ. 1.
3. Τὶς δ/γὲς τοῦ Ὑπουργείου Γεωργίας: α) 160417/1180/8.7.80 καὶ β) 182447/3049/24.9.80.
4. Τὴν 958/6.3.1981 πρόταση τοῦ Δασαρχείου Σπάρτης περὶ κηρύξεως ἀναδασωτέας, τῆς ἀναφερομένης στὸ θέμα ἐκτάσεως, ἀποφασίζουμε:

Κηρύσσουμε ἀναδασωτέα, μὲ σκοπὸ τὴν ἀποκατάσταση τῆς δασικῆς βλαστήσεως ἀπὸ σχίνο, πουρνάρι καὶ φιλίκι ποὺ ἐκχερσώθηκε ἀπὸ Νοέμβριο 1980 μέχρι 26.2.81, τὴ Δημόσια δασικὴ ἔκταση τριῶν στρεμμάτων καὶ ἑπτακοσίων τριάντα ἕνα τετραγ. μέτρων (3,731 στρεμμάτων) ποὺ βρίσκεται στὴ θέση Χαμοῦτσες τῆς Κοινότητας Γερακίου καὶ προσδιορίζεται ἀπὸ τὰ στοιχεῖα Α, Β, Γ, Δ, Ε, Ζ, Η, Α ὅπως φαίνονται στὸ συνημμένο διάγραμμα, τὸ ὁποῖο ἀποτελεῖ ἀναπόσπαστο μέρος τῆς ἀποφάσεως αὐτῆς καὶ ἔχει ὅρια:

Ἀνατολικά: Δημόσια δασικὴ ἔκταση
Δυτικά: Δημόσια δασικὴ ἔκταση καὶ ἐλαιόκτημα Ἀθ. Γ. Μήτρη
Βόρεια: Δημόσια δασικὴ ἔκταση καὶ ἐλαιόκτημα Ἀθ. Γ. Μήτρη
Νότια: Δημόσια δασικὴ ἔκταση.

Ὁρίζουμε ἡ ἀναδάσωση τῆς ἐκτάσεως ποὺ ἔχει ἐκχερσωθεῖ νὰ γίνει μὲ φυσικὴ ἀναγέννηση γιὰ τὴν προστασία τῆς ὁποίας θὰ ἐκδοθεῖ Δασικὴ Ἀστυνομικὴ Διάταξη βοσκῆς κ.τ.λ. ἀπὸ τὸ Δασαρχεῖο Σπάρτης.

Ἡ ἀπόφαση αὐτὴ νὰ δημοσιευθεῖ στὴν Ἐφημερίδα τῆς Κυβερνήσεως.

Σπάρτη, 5 Μαρτίου 1981

Ὁ Νομάρχης
ΚΩΣΤΑΣ ΒΑΣΙΛΕΙΟΥ

ΑΠΟΣΠΑΣΜΑ ΧΑΡΤΟΥ

Θεωρήθηκε

Σπάρτη 6-3-81

Ο Δασάρχης

Θεωρήθηκε

Σπάρτη 5-3-1981

Ο Νομάρχης

ΒΑΣΙΛΕΙΟΥ

ΑΚΡΙΒΕΣ ΑΝΤΙΓΡΑΦΟ

Θ. Παπαζαφειρόπουλος

Τεχν. Δασοπονίας μέ 4ο βαθμό

ΥΠΟΜΝΗΜΑ

Κλίμαξ 1:2.000

Σπάρτη 24-2-1981

Ο Συντάξας

Αθανάσιος Γ. Κερχουλάς

'Αριθ. 437 (4)

Περὶ κηρύξεως ὡς ἀναδασωτέας ἐκτάσεως 0.400 στρεμμάτων, στὴ θέση Μάνδρα τῆς Κοινότητας Λυρῶν τοῦ Νομοῦ Λακωνίας.

Ο ΝΟΜΑΡΧΗΣ ΛΑΚΩΝΙΑΣ

Έχοντας ὑπόψη:

1. Τὶς περὶ διοικητικῆς ἀποκεντρώσεως διατάξεις:

2. Τὶς διατάξεις τοῦ Ν. 998/1979 «περὶ προστασίας τῶν δασῶν καὶ τῶν δασικῶν ἐν γένει ἐκτάσεων τῆς Χώρας» καὶ συγκεκριμένα: α) τοῦ ἄρθρου 41 παρ. 1, β) τοῦ ἄρθρου 38 παρ. 1.

3. Τὶς διαταγὲς τοῦ Ὑπουργείου Γεωργίας: α) 160417/1180/8.7.80 καὶ β) 182447/3049/24.9.80.

4. Τὴν 650/16.3.1981 πρόταση τοῦ Δασαρχείου Μολάων περὶ κηρύξεως ἀναδασωτέας, τῆς ἀναφερομένης στὸ θέμα ἐκτάσεως, ἀποφασίζουμε:

Κηρύσσουμε ἀναδασωτέα, μὲ σκοπὸ τὴν ἀποκατάσταση τῆς δασικῆς βλαστήσεως ἀπὸ πρίνο, σχίνο, ἀσπάλαθο καὶ ἀφάνες ποὺ ἐκχερσώθηκε ἀπὸ Ἰούλιο 1980 μέχρι 26.8.1980, τὴ Δημόσια δασικὴ ἔκταση τετρακοσίων τετραγωνικῶν μέτρων (0.400 στρεμ.), κατηγορίας παρ. 1 ἄρθρου 3 Ν. 998/79, ποὺ βρίσκεται στὴ θέση Μάνδρα τῆς Κοινότητας Λυρῶν καὶ προσδιορίζεται ἀπὸ τὰ στοιχεῖα Α, Β, Γ, Δ, Α, ὅπως φαίνονται στὸ συνημμένο διάγραμμα, τὸ ὁποῖο ἀποτελεῖ ἀναπόσπαστο μέρος τῆς ἀποφάσεως αὐτῆς καὶ ἔχει ὅρια:


Ἀνατολικά: Ρέμα
Δυτικά: Ρέμα
Βόρεια: Ἀγρὸς Πέτρου Γεωργίου Λιαρράκου
Νότια: Ρέμα

Ὁρίζουμε ἡ ἀναδάσωση τῆς ἐκτάσεως ποὺ ἐκχερσώθηκε νὰ γίνει μὲ φυσικὴ ἀναγέννηση γιὰ τὴν προστασία τῆς ὁποίας θὰ ἐκδοθεῖ Δασικὴ Ἀστυνομικὴ Διάταξη βοσκῆς κτλ. ἀπὸ τὸ Δασαρχεῖο Μολάων.

Ἡ ἀπόφαση αὐτὴ νὰ δημοσιευθεῖ στὴν Ἐφημερίδα τῆς Κυβερνήσεως.

Σπάρτη, 23 Μαρτίου 1981

Ὁ Νομάρχης
ΚΩΣΤΑΣ ΒΑΣΙΛΕΙΟΥ

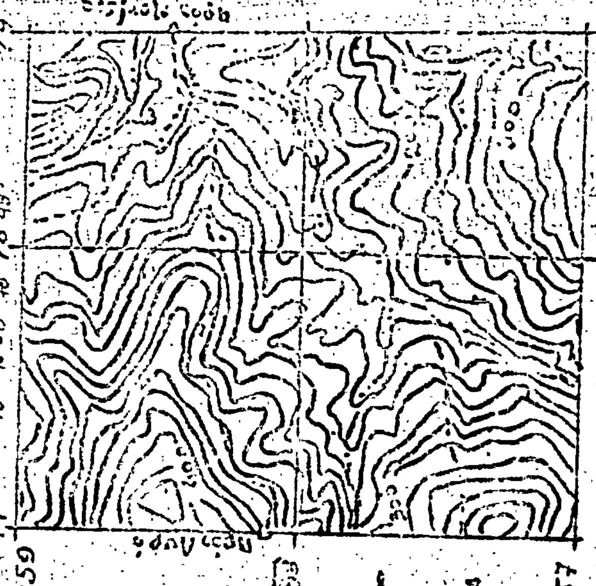

Ἀριθ. 390 (5)

Περὶ κηρύξεως ὡς ἀναδασωτέας ἐκτάσεως 2,000 στρεμμάτων, στὴ θέση Νόζαινα τοῦ Δήμου Γαργαλιάνων τοῦ Νομοῦ Μεσσηνίας.

Ο ΝΟΜΑΡΧΗΣ ΜΕΣΣΗΝΙΑΣ

Ἔχοντας ὑπόψη:

1. Τὶς περὶ διοικητικῆς ἀποκεντρώσεως διατάξεις.
2. Τὶς διατάξεις τοῦ Ν. 998/79 «περὶ προστασίας τῶν δασῶν καὶ τῶν δασικῶν ἐν γένει ἐκτάσεων τῆς Χώρας» καὶ συγκεκριμένα: α) τοῦ ἄρθρου 41 παράγρ. 1, β) τοῦ ἄρθρου 38 παράγρ. 1.
3. Τὶς διαταγὲς τοῦ Ὑπουργείου Γεωργίας: α) 160417/1180/8.7.1980 καὶ β) 182447/3049/24.9.1980.
4. Τὴν 514/19.3.81 πρόταση τοῦ Δασαρχείου Κυπαρισσίας περὶ κηρύξεως ἀναδασωτέας, τῆς ἀναφερομένης στὸ θέμα ἐκτάσεως, ἀποφασίζουμε :

Κηρύσσουμε ἀναδασωτέα, μὲ σκοπὸ τὴν προστασία γιὰ τὴν ἐπαναδημιουργία τῆς δασικῆς βλαστήσεως ποὺ καταστράφηκε ἀπὸ πυρκαγιὰ στὶς 3.1.1981, τὴ δημόσια δασικὴ ἔκταση δύο (2.000) στρεμμάτων ποὺ βρίσκεται στὴ θέση Νόζαινα τοῦ Δήμου Γαργαλιάνων καὶ προσδιορίζεται ἀπὸ τὰ στοιχεῖα Α Β Γ Δ Α, ὅπως φαίνονται στὸ συνημμένο διάγραμμα, τὸ ὁποῖο ἀποτελεῖ ἀναπόσπαστο μέρος τῆς ἀποφάσεως αὐτῆς καὶ ἔχει ὅρια :

Ἀνατολικά : Μὲ ἀγρὸ Γεωργίου Κορωναίου καὶ ἀναδασωθέντα ἀγρὸ διεκδικούμενο ἀπὸ τοὺς Γρηγ. Χριστοφιλογιάννη καὶ Γεώργιο Τσαγκάρη.
Δυτικά : Μὲ δημόσια δασικὴ ἔκταση.
Βόρεια : Μὲ δημόσια δασικὴ ἔκταση.
Νότια : Μὲ λωρίδα δημόσιας δασικῆς ἐκτάσεως καὶ πέραν ταύτης χωράφι κληρονόμων Κων/νου Τσαγκάρη.

Ἡ ἀπόφαση αὐτὴ νὰ δημοσιευθεῖ στὴν Ἐφημερίδα τῆς Κυβερνήσεως.


Καλαμάτα, 1 Ἀπριλίου 1981

Ὁ Νομάρχης
ΚΥΡ. ΣΤΕΦΑΝΑΚΟΣ

Τοπογραφικό διάγραμμα δημοσίας δασικής εκτάσεως που κάηκε στη θέση "Λόζαινα" Δήμου Γαργαλιάνων

Κλίμακα 1:1000



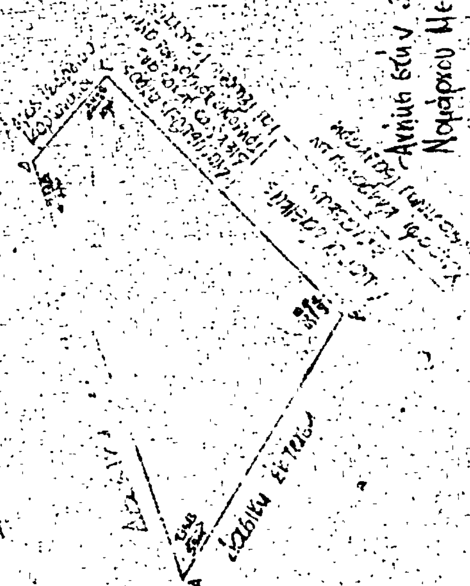

Ανήκει στην 390/1981 απόφαση Νομάρχου Μεσσηνίας



Απόσπασμα χάρτη περιοχής Δήμου Γαργαλιάνων με κλίμακα 1:5000

ΥΠΟΜΝΗΜΑ

ΑΒΓΔΑ: Αναδασωτέα έκταση εμβαδού 2,000 στρ.

Θέση αναδασωτέας εκτάσεως

Καλαμάτα 30-3-1981

Κυπαρισσία 19-3-1981

Θεόδωρος Πολίτης
Δασολόγος

'Αριθ. 233 (6)

Περὶ κηρύξεως ὡς ἀναδασωτέας ἐκτάσεως 10.000 στρεμμάτων, στὴ θέση 'Αγία πεθαμένη τοῦ Δήμου Φιλιατρῶν τοῦ Νομοῦ Μεσσηνίας.

Ο ΝΟΜΑΡΧΗΣ ΜΕΣΣΗΝΙΑΣ

Έχοντας ὑπόψη:

1. Τὶς περὶ διοικητικῆς ἀποκεντρώσεως διατάξεις.
2. Τὶς διατάξεις τοῦ Ν. 998/1979 «περὶ προστασίας τῶν δασῶν καὶ τῶν δασικῶν ἐν γένει ἐκτάσεων τῆς Χώρας» καὶ συγκεκριμένα:

α) τοῦ ἄρθρου 41 παρ. 1.
β) τοῦ ἄρθρου 38 παρ. 1.

3. Τὶς δ/γὲς τοῦ 'Υπουργείου Γεωργίας:

α) 160417/1180/8.7.80, β) 182447/3049/24.9.1980.

Τὴ 290/3.2.1981 πρόταση τοῦ Δασαρχείου Κυπαρισσίας περὶ κηρύξεως ἀναδασωτέας, τῆς ἀναφερομένης στὸ θέμα ἐκτάσεως, ἀποφασίζουμε:

Κηρύσσουμε ἀναδασωτέα, μὲ σκοπὸ τὴν προστασία γιὰ τὴν ἐπαναδημιουργία τῆς δασικῆς βλαστήσεως ποὺ καταστράφηκε ἀπὸ παράνομη ἐκχέρσωση ἀπὸ τοῦ μηνὸς Δεκεμβρίου 1976 μέχρι καὶ τοῦ Αὐγούστου 1979 τὴ δημόσια δασικὴ ἔκταση δέκα (10.000) στρεμμάτων ποὺ βρίσκεται στὴ θέση 'Αγία πεθαμένη τοῦ Δήμου Φιλιατρῶν καὶ προσδιορίζεται ἀπὸ τὰ στοιχεῖα Α, Β, Γ, Δ, Α, ὅπως φαίνονται στὸ συνημμένο διάγραμμα, τὸ ὁποῖο ἀποτελεῖ ἀναπόσπαστο μέρος τῆς ἀποφάσεως αὐτῆς καὶ ἔχει ὅρια:

'Ανατολικά: Μὲ λωρίδα δημόσιας δασικῆς ἐκτάσεως καὶ συνέχεια μὲ ἀγρὸ Διονυσίου 'Ιωάν. Λεβεντάκη.


Δυτικά: Μὲ δημόσια δασικὴ ἔκταση καὶ ἐκεῖθεν βραχώδη ἀκτή.

Βόρεια: Μὲ δημόσια δασικὴ ἔκταση.
Νότια: Μὲ δημόσια δασικὴ ἔκταση.

'Η ἀπόφαση αὐτὴ νὰ δημοσιευθεῖ στὴν 'Εφημερίδα τῆς Κυβερνήσεως.

Καλαμάτα, 27 Φεβρουαρίου 1981

'Ο Νομάρχης
ΚΥΡ. ΣΤΕΦΑΝΑΚΟΣ

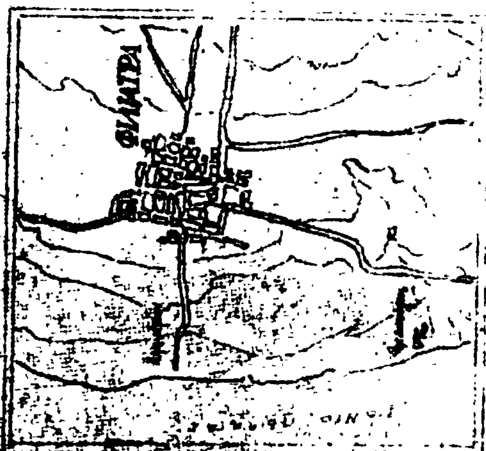

Ἀριθ. 234 (7)

Περὶ κηρύξεως ὡς ἀναδασωτέας ἐκτάσεως 2.800 στρεμμάτων, στὴ θέση Καστράκι τοῦ Δήμου Βάλτας, τοῦ Νομοῦ Μεσσηνίας.

Ο ΝΟΜΑΡΧΗΣ ΜΕΣΣΗΝΙΑΣ

Ἔχοντας ὑπόψη:

1. Τὶς περὶ διοικητικῆς ἀποκεντρώσεως διατάξεις.

2. Τὶς διατάξεις τοῦ Ν. 998/1979 «περὶ προστασίας τῶν δασῶν καὶ τῶν δασικῶν ἐν γένει ἐκτάσεων τῆς Χώρας» ακὶ συγκεκριμένα: α) τοῦ ἄρθρου 41 παρ. 1 καὶ β) τοῦ ἄρθρου 38 παρ. 1.

3. Τὶς δ/γὲς τοῦ Ὑπουργείου Γεωργίας: α) 160417/1180/8.7.80 καὶ β) 182447/3049/24.9.80.

4. Τὴν 351/12.2.1981 πρόταση τοῦ Δασαρχείου Κυπαρισσίας περὶ κηρύξεως ἀναδασωτέας, τῆς ἀναφερομένης στὸ θέμα ἐκτάσεως, ἀποφασίζουμε:

Κηρύσσουμε ἀναδασωτέα, μὲ σκοπὸ τὴν προστασία γιὰ τὴν ἐπαναδημιουργία τῆς δασικῆς βλαστήσεως ποὺ καταστράφηκε ἀπὸ παράνομη ἐκχέρσωση τὸ Φεβρουάριο 1980 τὴ δημόσια δασικὴ ἔκταση 2,800 στρεμμάτων ποὺ βρίσκεται στὴ θέση Καστράκι τοῦ Δήμου Βάλτας καὶ προσδιορίζεται ἀπὸ τὰ στοιχεῖα Α, Β, Γ, Δ, Ε, Ζ, Η, Θ, Ι, Κ, Λ, Μ, Ν, Ξ, Ο, Π, Ρ, Α, ὅπως φαίνονται στὸ συνημμένο διάγραμμα, τὸ ὁποῖο ἀποτελεῖ ἀναπόσπαστο μέρος τῆς ἀποφάσεως αὐτῆς καὶ ἔχει ὅρια:

Ἀνατολικά: Μὲ σταφιδάμπελο Κυριάκου Γεωργ. Ρούμπου
Δυτικά: Μὲ δημόσια δασικὴ ἔκταση
Βόρεια: Μὲ χωράφι Νικολ. Πανταζοπούλου
Νότια: Μὲ δημόσια δασικὴ ἔκταση καὶ ἀπότομα πρανῆ ρεματιᾶς «Εὐαγγελίστριας» Βάλτας.

Ἡ ἀπόφαση αὐτὴ νὰ δημοσιευθεῖ στὴν Ἐφημερίδα τῆς Κυβερνήσεως.

Καλαμάτα, 27 Φεβρουαρίου 1981

Ὁ Νομάρχης
ΚΥΡ. ΣΤΕΦΑΝΑΚΟΣ

Τοπογραφικό διάγραμμα δημόσιας δασικής εκτάσεως εμβαδού 2,800 στρεμ. που καταλήφθηκε παράνομα στη θέση "Καστράκι" κοινότητας Βάλτας Τριφυλίας

Κλίμακα 1:1000

Ανήκει στην απόφαση Νομάρχου Μεσσηνίας

Απόσπασμα χάρτη κλίμακα 1:50.000 περιοχής κοινότητας Βάλτας Τριφυλίας

ΥΠΟΜΝΗΜΑ

Χωράφι Παναγιώτη Γεωργόπουλου

Χωράφι Ηλία Παντazόπουλου

Ανήκει στην 234/81 - Απόφαση Νομάρχου Μεσσηνίας

Καλαμάτα 17-2-1981
Ο Νομάρχης

Καλαμάτα 11-2-1981
Ο Δασάρχης

Θεόδωρος Πολίτης
Δασολόγος

Κυπαρισσία 5-2-1981
Ο Συντάξας

Τεχνολόγος Δασοπονίας

ΚΥΡ. ΣΤΕΦΑΝΑΚΟΣ

Η ΓΕΝΙΚΗ ΔΙΕΥΘΥΝΣΗ ΤΟΥ ΕΘΝΙΚΟΥ ΤΥΠΟΓΡΑΦΕΙΟΥ

ΓΝΩΣΤΟΠΟΙΕΙ ΟΤΙ:

Ἡ ἐτήσια συνδρομὴ τῆς Ἐφημερίδας τῆς Κυβερνήσεως, ἡ τιμὴ τῶν φύλλων της ποὺ πωλοῦνται τμηματικὰ καὶ τὰ τέλη δημοσιεύσεων στὴν Ἐφημερίδα τῆς Κυβερνήσεως, καθορίσθηκαν ἀπὸ 1 Ἰανουαρίου 1981 ὡς ἀκολούθως:

Α' ΕΤΗΣΙΕΣ ΣΥΝΔΡΟΜΕΣ

1. Γιὰ τὸ Τεῦχος Α'	Δραχ.	1.500
2. » » » Β'	»	3.000
3. » » » Γ'	»	1.000
4. » » » Δ'	»	2.500
5. » » » Νομικῶν Προσώπων Δ.Δ. κ.λπ.	»	1.000
6. » » » Ἀν. Εἰδ. Δικαστηρίου	»	200
7. » » » Παράρτημα	»	600
8. » » » Ἀνωνύμων Ἑταιρειῶν κ.λπ.	»	7.000
9. » » Δελτίο Ἐμπορικῆς καὶ Βιομηχανικῆς Ἰδιοκτησίας	»	600
10. Γιὰ ὅλα τὰ τεύχη καὶ τὸ Δ.Ε.Β.Ι.	»	15.000

Οἱ Δῆμοι καὶ οἱ Κοινότητες τοῦ Κράτους καταβάλλουν τὸ 1/2 τῶν ἀνωτέρω συνδρομῶν.

Ὑπὲρ τοῦ Ταμείου Ἀλληλοβοηθείας Προσωπικοῦ τοῦ Ἐθνικοῦ Τυπογραφείου (ΤΑΠΕΤ) ἀναλογοῦν τὰ ἑξῆς ποσά:

1. Γιὰ τὸ Τεῦχος Α'	Δραχ.	75
2. » » » Β'	»	150
3. » » » Γ'	»	50
4. » » » Δ'	»	125
5. » » » Νομικῶν Προσώπων Δ.Δ. κ.λπ.	»	50
6. » » » Ἀν. Εἰδ. Δικαστηρίου	»	10
7. » » » Παράρτημα	»	30
8. » » » Ἀνωνύμων Ἑταιρειῶν κ.λπ.	»	350
9. » » Δελτίο Ἐμπ. καὶ Βιομ. Ἰδιοκτησίας	»	30
10. Γιὰ ὅλα τὰ τεύχη	»	750

Β'. ΤΙΜΗ ΦΥΛΛΩΝ

Ἡ τιμὴ πωλήσεως κάθε φύλλου, μέχρις 8 σελ., εἶναι 7 δρχ., ἀπὸ 9 ὡς 24 σελ. 14 δρχ., ἀπὸ 25 ὡς 48 σελ. 20 δρχ., ἀπὸ 49 ὡς 80 σελ. 40 δρχ., ἀπὸ 81 σελ. καὶ ἄνω ἡ τιμὴ πωλήσεως κάθε φύλλου προσαυξάνεται κατὰ 40 δρχ. ἀνὰ 80 σελίδες.

Γ'. ΤΙΜΗ ΦΩΤΟΑΝΤΙΓΡΑΦΩΝ

Ἡ τιμὴ διαθέσεως στὸ κοινὸ τῶν ἐκδιδομένων ἀπὸ τὸ Ἐθνικὸ Τυπογραφεῖο φωτοαντιγράφων τῶν διαφόρων φύλλων τῆς Ἐφημερίδας τῆς Κυβερνήσεως καθορίζεται σὲ τρεῖς (3) δραχμὲς κατὰ σελίδα.

Δ'. ΤΕΛΗ ΔΗΜΟΣΙΕΥΣΕΩΝ

Ι. Στὸ τεῦχος Ἀνωνύμων Ἑταιρειῶν καὶ Ἑταιρειῶν Περιωρισμένης Εὐθύνης:

Α' Ἀνωνύμων Ἑταιρειῶν:

1. Τῶν καταστατικῶν	Δρχ.	18.000
2. Τῶν ἀποφάσεων «περὶ συγχωνεύσεως ἀνωνύμων ἑταιρειῶν»	»	18.000
3. Τῶν κωδικοποιήσεων τῶν καταστατικῶν (ΦΕΚ 309/67, τ. Β')	»	9.000
4. Τῶν τροποποιήσεων τῶν καταστατικῶν	»	5.000
5. Τῶν ἰσολογισμῶν κάθε χρήσεως	»	8.000
6. Τῶν ὑπουργικῶν ἀποφάσεων «περὶ παροχῆς ἀδείας ἐπεκτάσεως τῶν ἐργασιῶν Ἀσφαλιστικῶν Ἑταιρειῶν», τῶν ἐκθέσεων ἐκτιμήσεως περιουσιακῶν στοιχείων καὶ τῶν ἀποφάσεων τοῦ Δ.Σ. τοῦ ΕΛΤΑ, μὲ τὶς ὁποῖες ἐγκρίνονται καὶ δημοσιεύονται οἱ κανονισμοὶ αὐτοῦ	»	7.000
7. Τῶν ἀποφάσεων «περὶ ἐγκαταστάσεως ὑποκαταστήματος, διορισμοῦ γενικοῦ πράκτορος καὶ παροχῆς πληρεξουσιότητος πρὸς ἀντιπροσώπευσιν ἐν Ἑλλάδι ἀλλοδαπῶν Ἑταιρειῶν» καὶ τῶν ἀποφάσεων «περὶ μεταβιβάσεως τοῦ χαρτοφυλακίου Ἀσφαλιστικῶν Ἑταιρειῶν κατὰ τὸ ἄρθρο 59 παρ. 1 τοῦ Ν.Δ. 400/70»	»	4.000
8. Τῶν ἀνακοινώσεων γιὰ κάθε μεταβολὴ ποὺ γίνεται μὲ ἀπόφαση Γ.Σ. ἢ Δ.Σ., τῶν προσκλήσεων σὲ γενικὲς συνελεύσεις, τῶν κατὰ τὸ ἄρθρο 32 τοῦ Ν. 3221/24 γνωστοποιήσεων, τῶν ἀνακοινώσεων, ποὺ προβλέπονται ἀπὸ τὸ ἄρθρο 59 παρ. 3 τοῦ Ν.Δ. 400/1970 «περὶ Ἀλλοδαπῶν Ἀσφαλιστικῶν Ἑταιρειῶν», τῶν ἀποφάσεων τοῦ Διοικητικοῦ Συμβουλίου τοῦ ΕΛΤΑ, ποὺ ἀναφέρονται σὲ προσωρινὲς διατάξεις καὶ τῶν ἀποφάσεων τοῦ Ὑπ. Συγκοινωνιῶν διὰ τοὺς ΗΛΠΑΠ – ΗΣΑΠ – ΟΣΕ	»	2.000
9. Τῶν συνοπτικῶν μηνιαίων καταστάσεων τῶν Τραπεζικῶν Ἑταιρειῶν	»	2.000
10. Τῶν ἀποφάσεων τῆς ἐπιτροπῆς τοῦ Χρηματιστηρίου «περὶ εἰσαγωγῆς χρεωγράφων εἰς τὸ χρηματιστήριον πρὸς διαπραγμάτευσιν, συμφώνως πρὸς τὰς διατάξεις τοῦ ἄρθρου 2 παρ. 3 Α.Ν. 148/1967»	Δρχ.	2.000
11. Τῶν ἀποφάσεων τῆς ἐπιτροπῆς κεφαλαιαγορᾶς «περὶ διαγραφῆς χρεωγράφων ἐκ τοῦ χρηματιστηρίου, συμφώνως πρὸς τὰς διατάξεις τοῦ ἄρθρου 2 παρ. 4 Α.Ν. 148/67»	»	2.000
12. Τῶν ἀποφάσεων «περὶ ἐγκρίσεως τιμολογίων τῶν Ἀσφαλιστικῶν Ἑταιρειῶν»	»	2.000

Β' Ἑταιρειῶν Περιωρισμένης Εὐθύνης:

1. Τῶν καταστατικῶν	Δρχ.	2.000
2. Τῶν κωδικοποιήσεων τῶν καταστατικῶν	»	2.000
3. Τῶν ἰσολογισμῶν κάθε χρήσεως	»	2.500
4. Τῶν ἐκθέσεων ἐκτιμήσεως περιουσιακῶν στοιχείων	»	2.000
5. Τῶν τροποποιήσεων τῶν καταστατικῶν (γιὰ κάθε συμβολαιογραφικὴ πράξη)	»	800
6. Τῶν ἀνακοινώσεων μὲ συμβολαιογραφικὴ πράξη	»	800
7. Τῶν ἀνακοινώσεων μὲ ἀπόφαση τῆς Γ.Σ.	»	600
8. Τῶν προσκλήσεων σὲ γενικὲς συνελεύσεις	»	600

Γ' Ἀλληλασφαλιστικῶν Συνεταιρισμῶν – Ἀλληλασφαλιστικῶν Ταμείων καὶ Φιλανθρωπικῶν Σωματείων:

1. Τῶν ὑπουργικῶν ἀποφάσεων «περὶ χορηγήσεως ἀδείας λειτουργίας Ἀλληλασφαλιστικῶν Συνεταιρισμῶν – Ἀλληλασφαλιστικῶν Ταμείων»	»	2.000
2. Τῶν ἰσολογισμῶν τῶν ἀνωτέρω Συνεταιρισμῶν, Ταμείων καὶ Σωματείων	»	2.500
Δ' Τῶν δικαστικῶν πράξεων:	Δρχ.	800

ΙΙ. Στὸ Τέταρτο τεῦχος:

Τῶν δικαστικῶν πράξεων γιὰ παρακατάθεση ἀποζημιώσεως	»	800

Ε'. ΚΑΤΑΒΟΛΗ ΣΥΝΔΡΟΜΩΝ - ΤΕΛΩΝ ΔΗΜΟΣΙΕΥΣΕΩΝ ΚΑΙ ΠΟΣΟΣΤΩΝ Τ.Α.Π.Ε.Τ.

1. Οἱ συνδρομὲς τοῦ ἐσωτερικοῦ καὶ τὰ τέλη δημοσιεύσεων προκαταβάλλονται στὰ Δημόσια Ταμεῖα ἔναντι ἀποδεικτικοῦ εἰσπράξεως, τὸ ὁποῖο φροντίζει ὁ ἐνδιαφερόμενος νὰ τὸ στείλει στὴ Γενικὴ Δ/νση τοῦ Ἐθνικοῦ Τυπογραφείου.

2. Οἱ συνδρομὲς τοῦ ἐξωτερικοῦ εἶναι δυνατὸ νὰ στέλνονται καὶ σὲ ἀνάλογο συνάλλαγμα μὲ ἐπιταγὴ ἐπ' ὀνόματι τοῦ Διευθυντῆ τῶν Διοικητικῶν καὶ Οἰκονομικῶν Ὑποθέσεων τοῦ Ἐθνικοῦ Τυπογραφείου.

3. Τὸ ὑπὲρ τοῦ ΤΑΠΕΤ ποσοστὸ ἐπὶ τῶν ἀνωτέρω συνδρομῶν καὶ τελῶν δημοσιεύσεων καταβάλλεται ὡς ἑξῆς:

α) στὴν Ἀθήνα: στὸ Ταμεῖο τοῦ ΤΑΠΕΤ (Κατάστημα Ἐθνικοῦ Τυπογραφείου),

β) στὶς ὑπόλοιπες πόλεις τοῦ Κράτους: στὰ Δημόσια Ταμεῖα καὶ ἀποδίδεται στὸ ΤΑΠΕΤ σύμφωνα μὲ τὶς 192378/3639/1947(RONEO 185) καὶ 178048/5321/31.7.65 (RONEO 139) ἐγκυκλίους διαταγὲς τοῦ Γ.Λ.Κ.,

γ) στὶς περιπτώσεις συνδρομῶν ἐξωτερικοῦ: ὅταν ἡ ἀποστολή τους γίνεται μὲ ἐπιταγὲς μαζὶ μ' αὐτὲς στέλνεται καὶ τὸ ὑπὲρ τοῦ ΤΑΠΕΤ ποσοστό.

Ὁ Γενικὸς Διευθυντὴς
ΑΘΑΝ. ΠΑΝ. ΣΠΗΛΑΙΟΠΟΥΛΟΣ

ΑΠΟ ΤΟ ΕΘΝΙΚΟ ΤΥΠΟΓΡΑΦΕΙΟ